
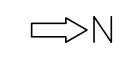


02.ED035.B1.2

COD. CAMPUS    COD. EDIFICIO    COD. BLOQUE    COD. PLANTA

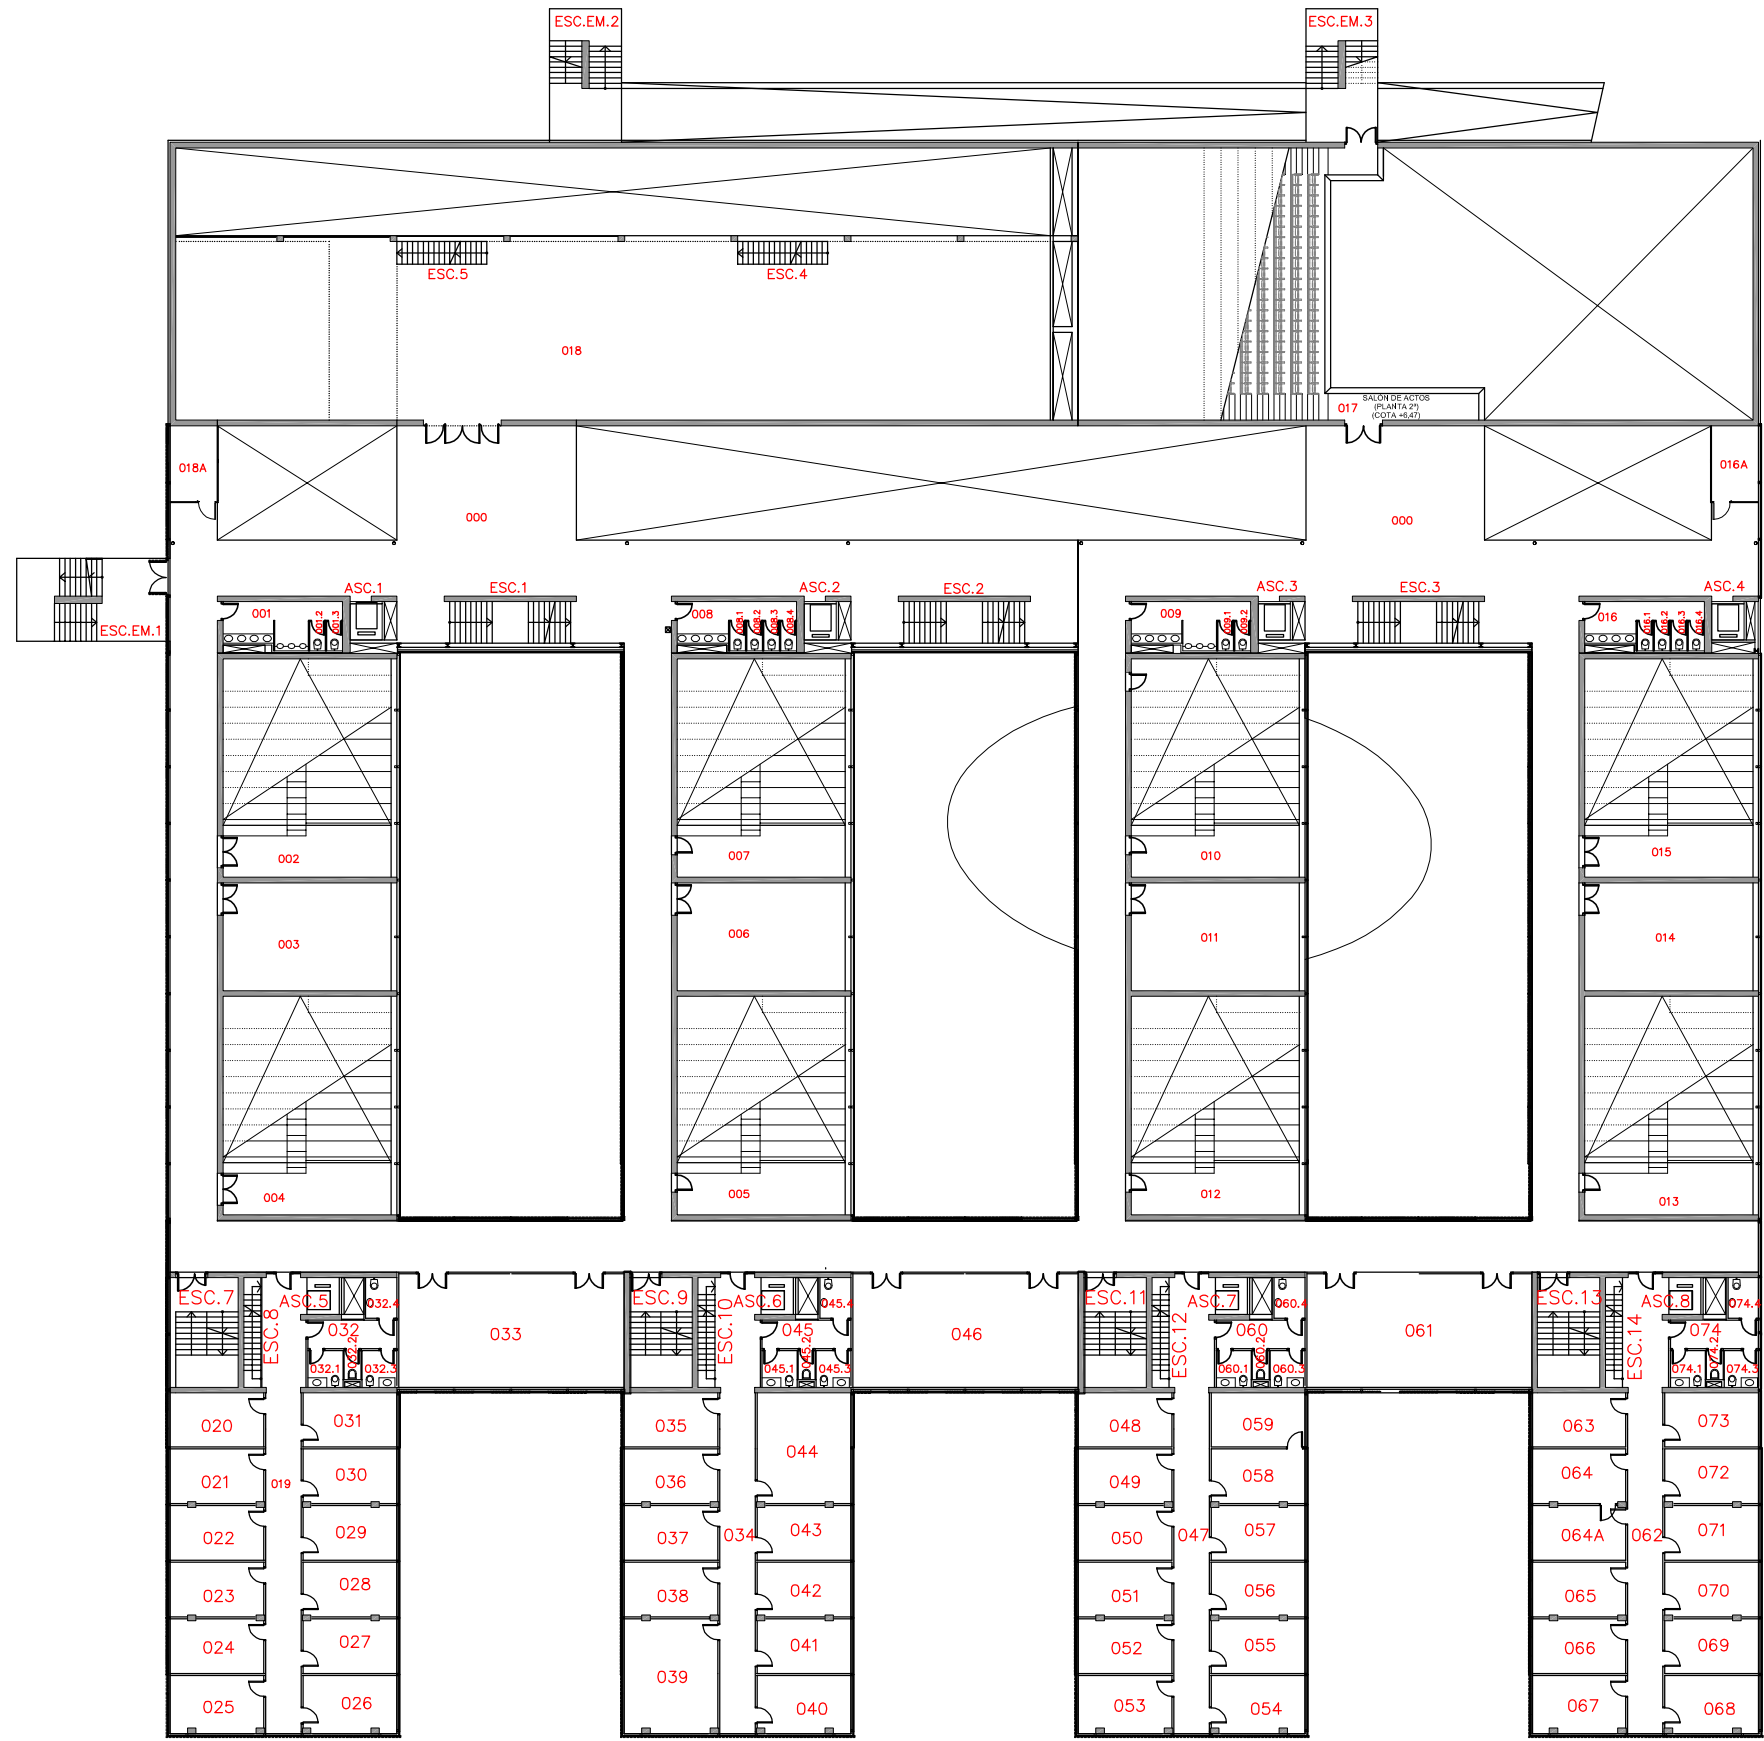

FACULTAD DE ECONOMÍA Y EMPRESA  
02-CAMPUS DE ESPINARDO  
PLANTA SEGUNDA (cota +6,47)

Formato:A3    Escala:1/400