


02.ED035.B1.3

COD. CAMPUS	COD. EDIFICIO	COD. BLOQUE	COD. PLANTA
-------------	---------------	-------------	-------------

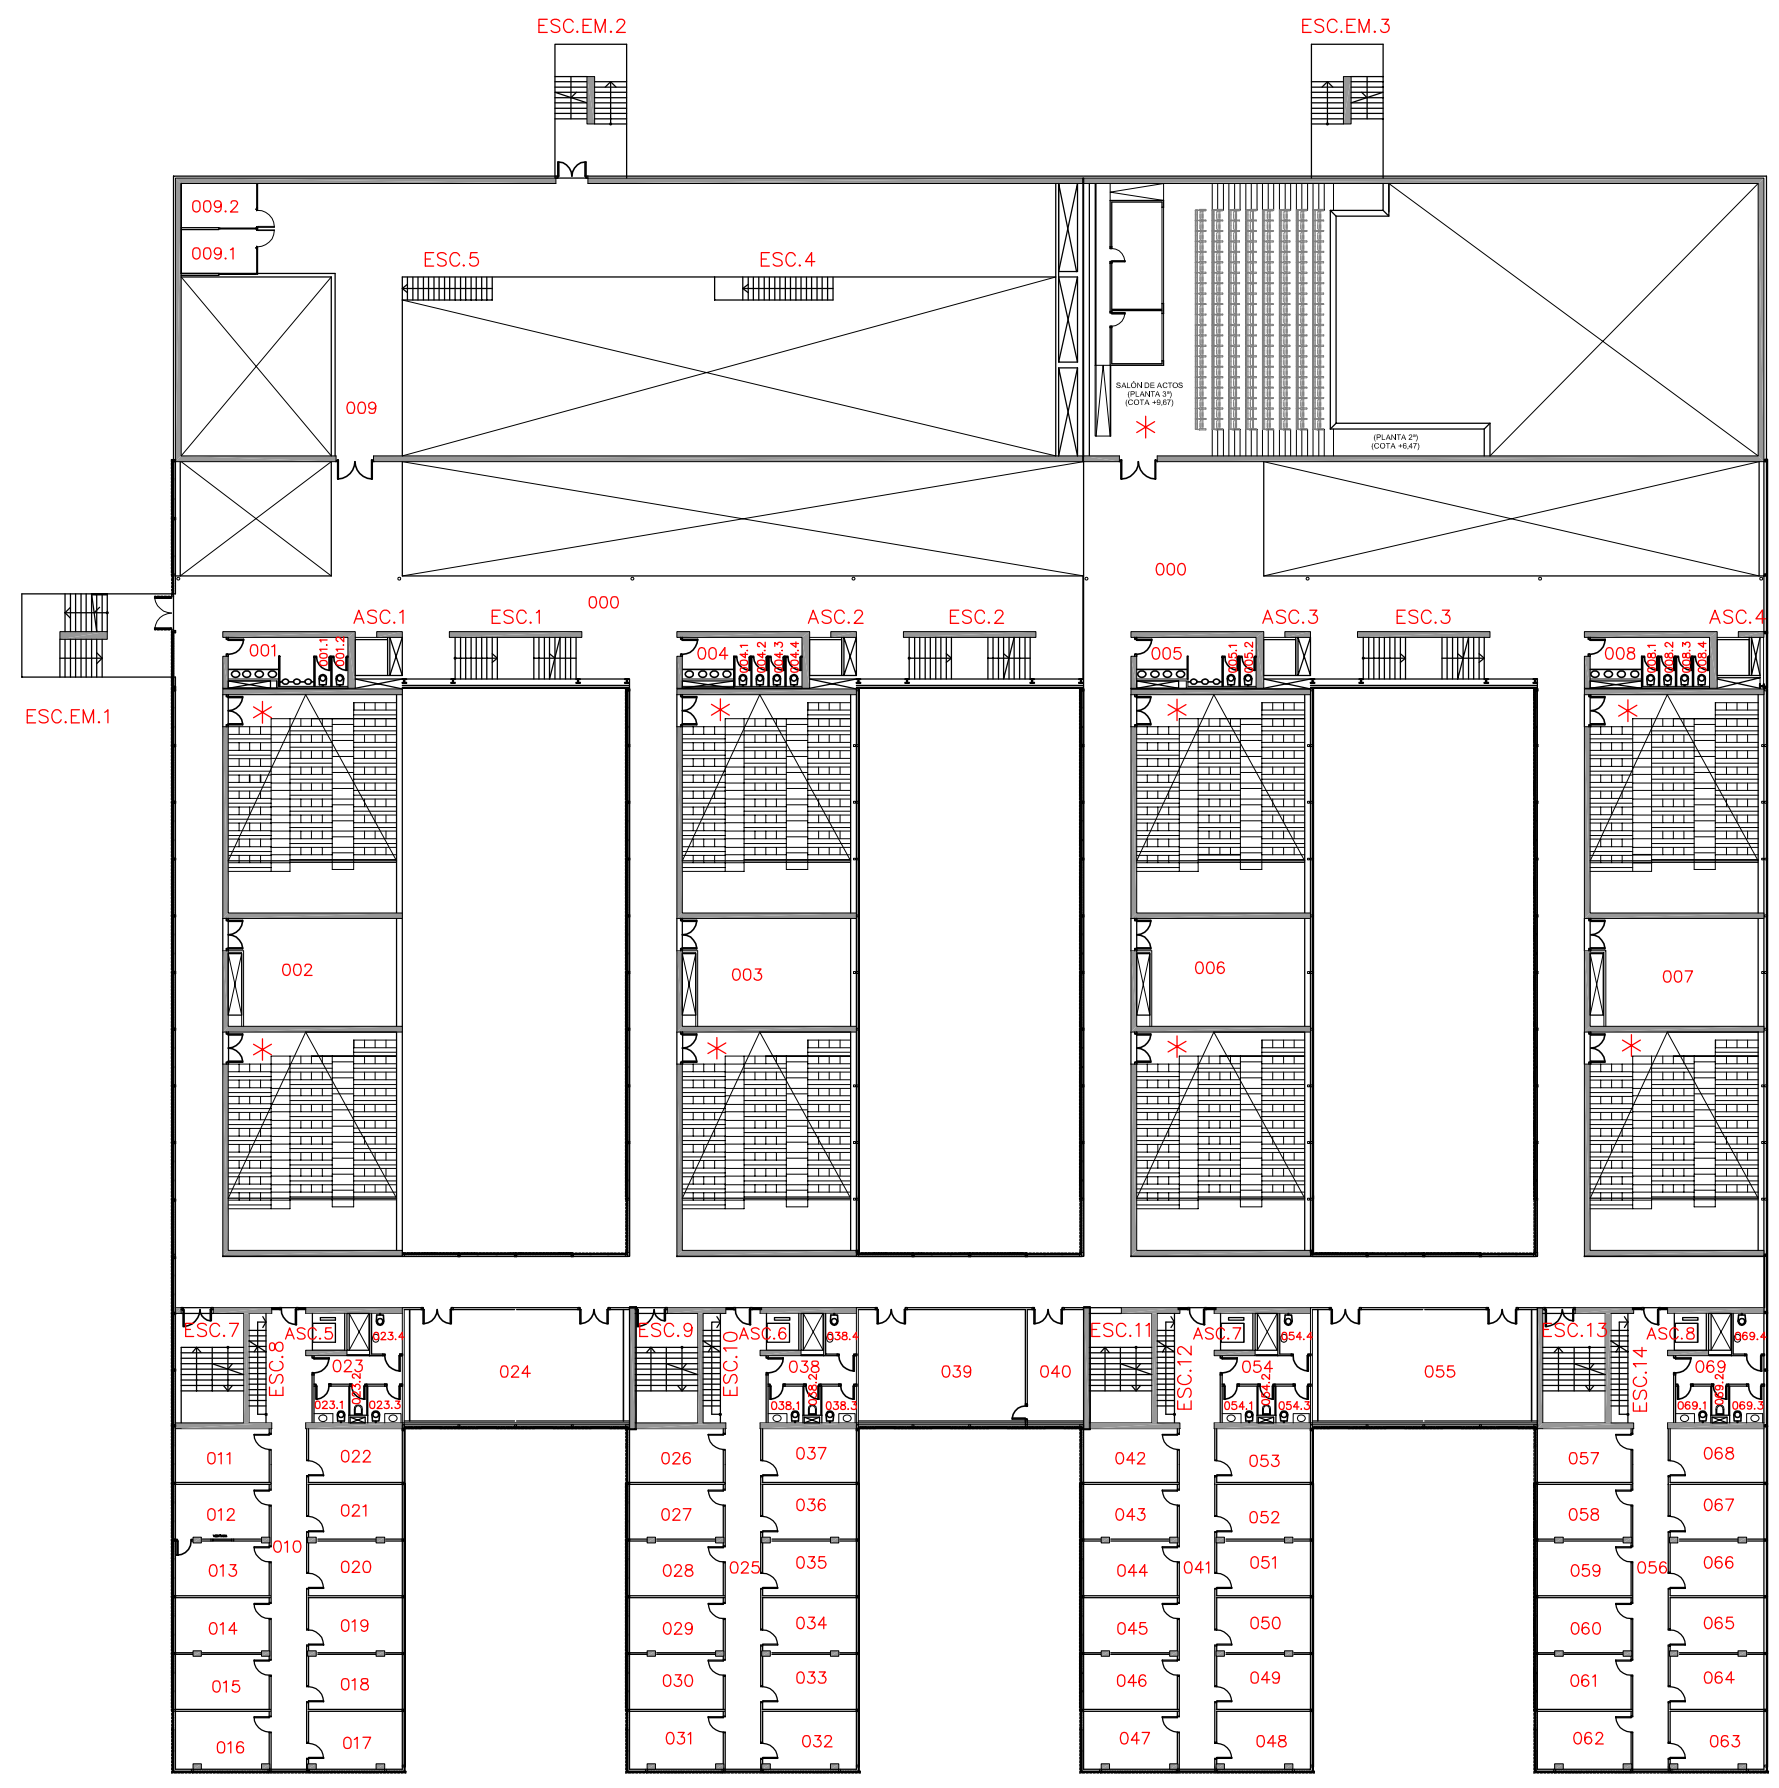

* ESPACIO CODIFICADO EN LA PLANTA INFERIOR



FACULTAD DE ECONOMÍA Y EMPRESA
 02-CAMPUS DE ESPINARDO
 PLANTA TERCERA (cota +9,67)

Formato:A3 Escala:1/400