


02.ED035.B1.5

COD. CAMPUS COD. EDIFICIO COD. BLOQUE COD. PLANTA

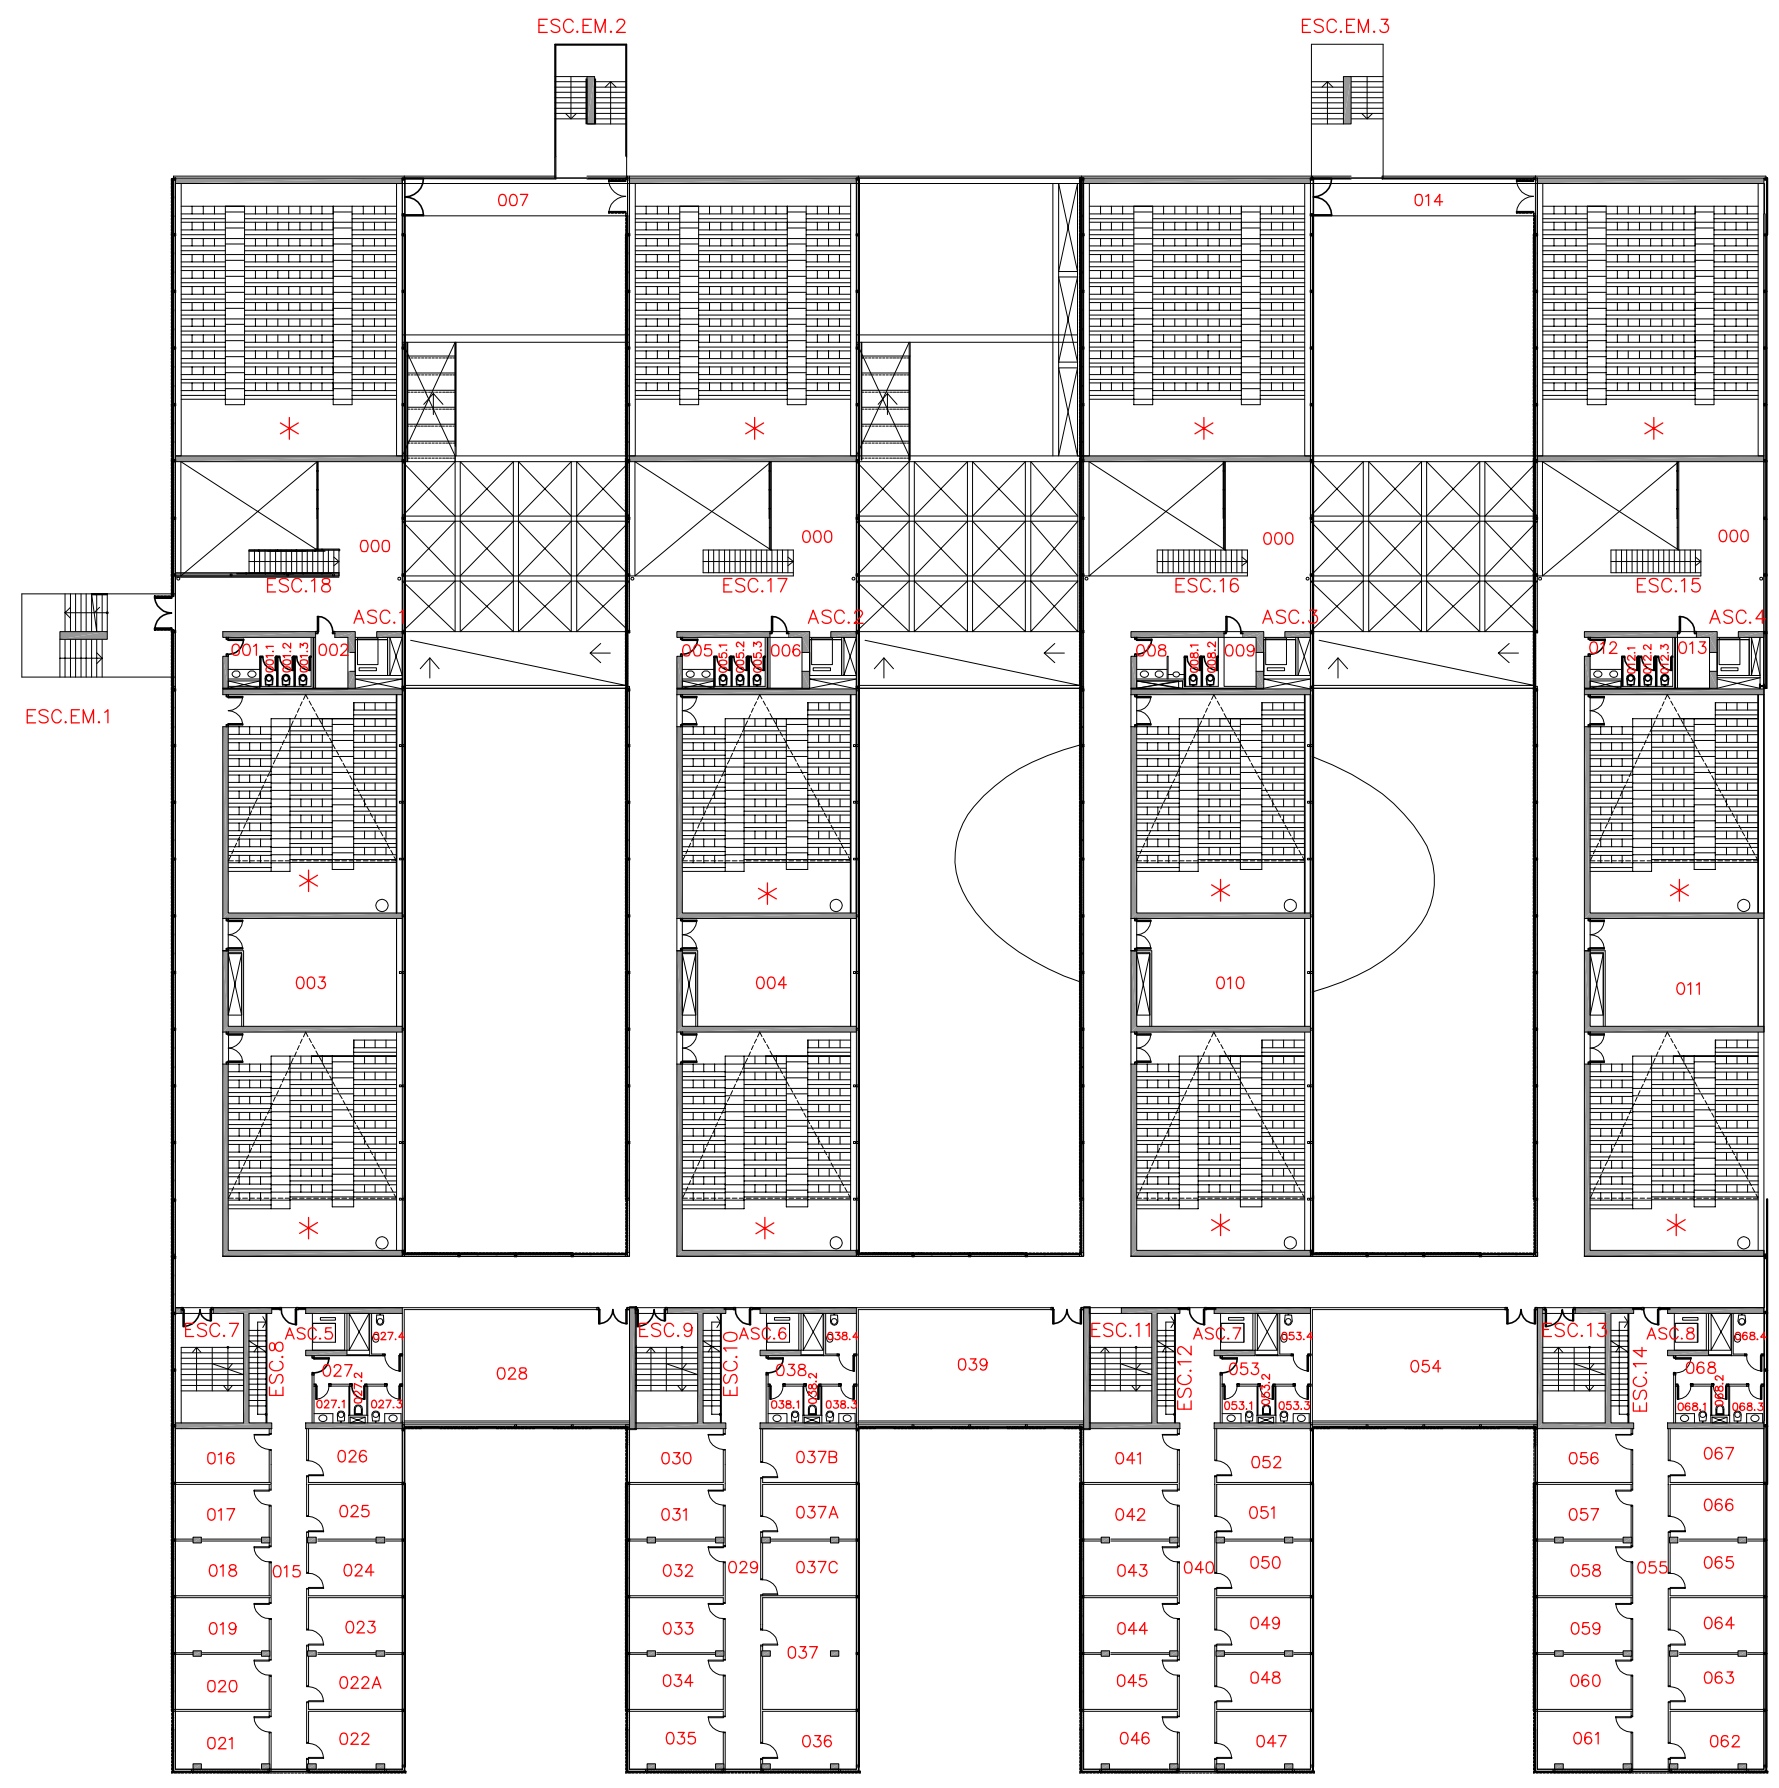

* ESPACIO CODIFICADO EN LA PLANTA INFERIOR



FACULTAD DE ECONOMÍA Y EMPRESA
02-CAMPUS DE ESPINARDO
PLANTA QUINTA (cota +16,07)
Formato:A3 Escala:1/400